



NIVEAU SOUS-SOL

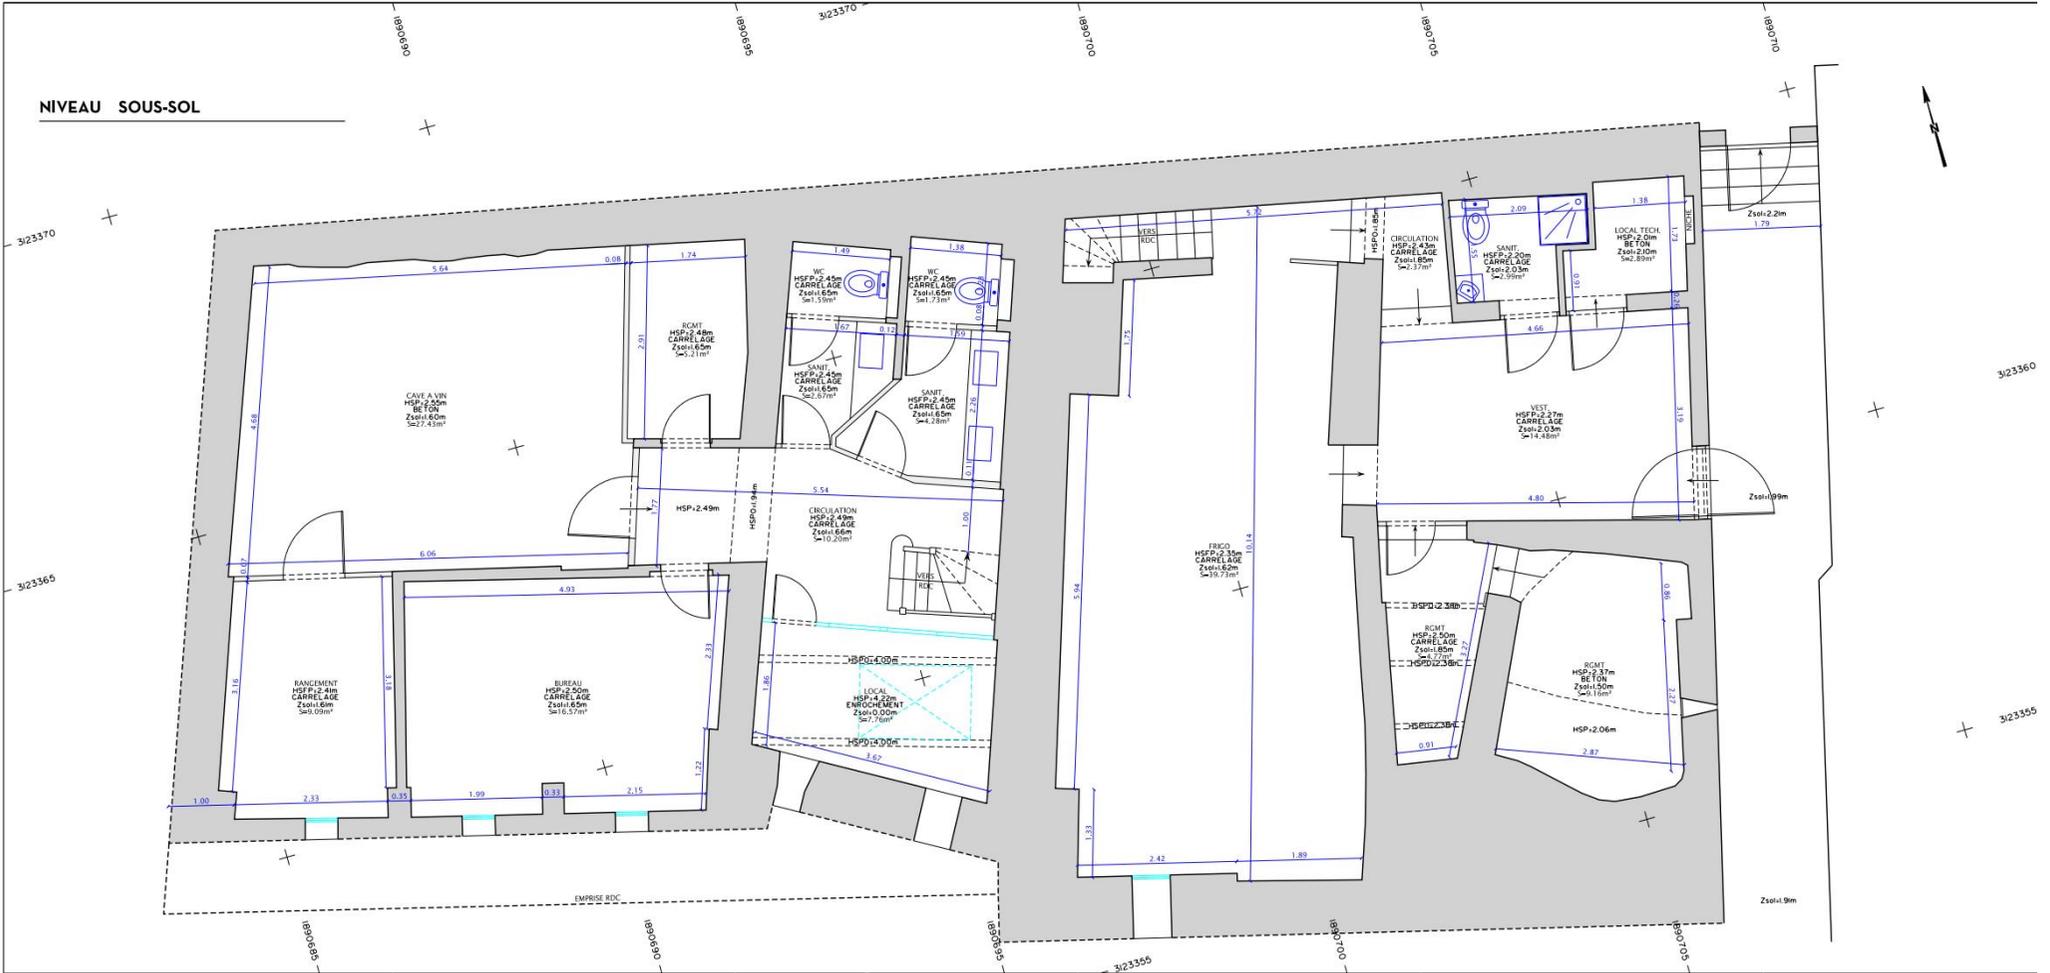

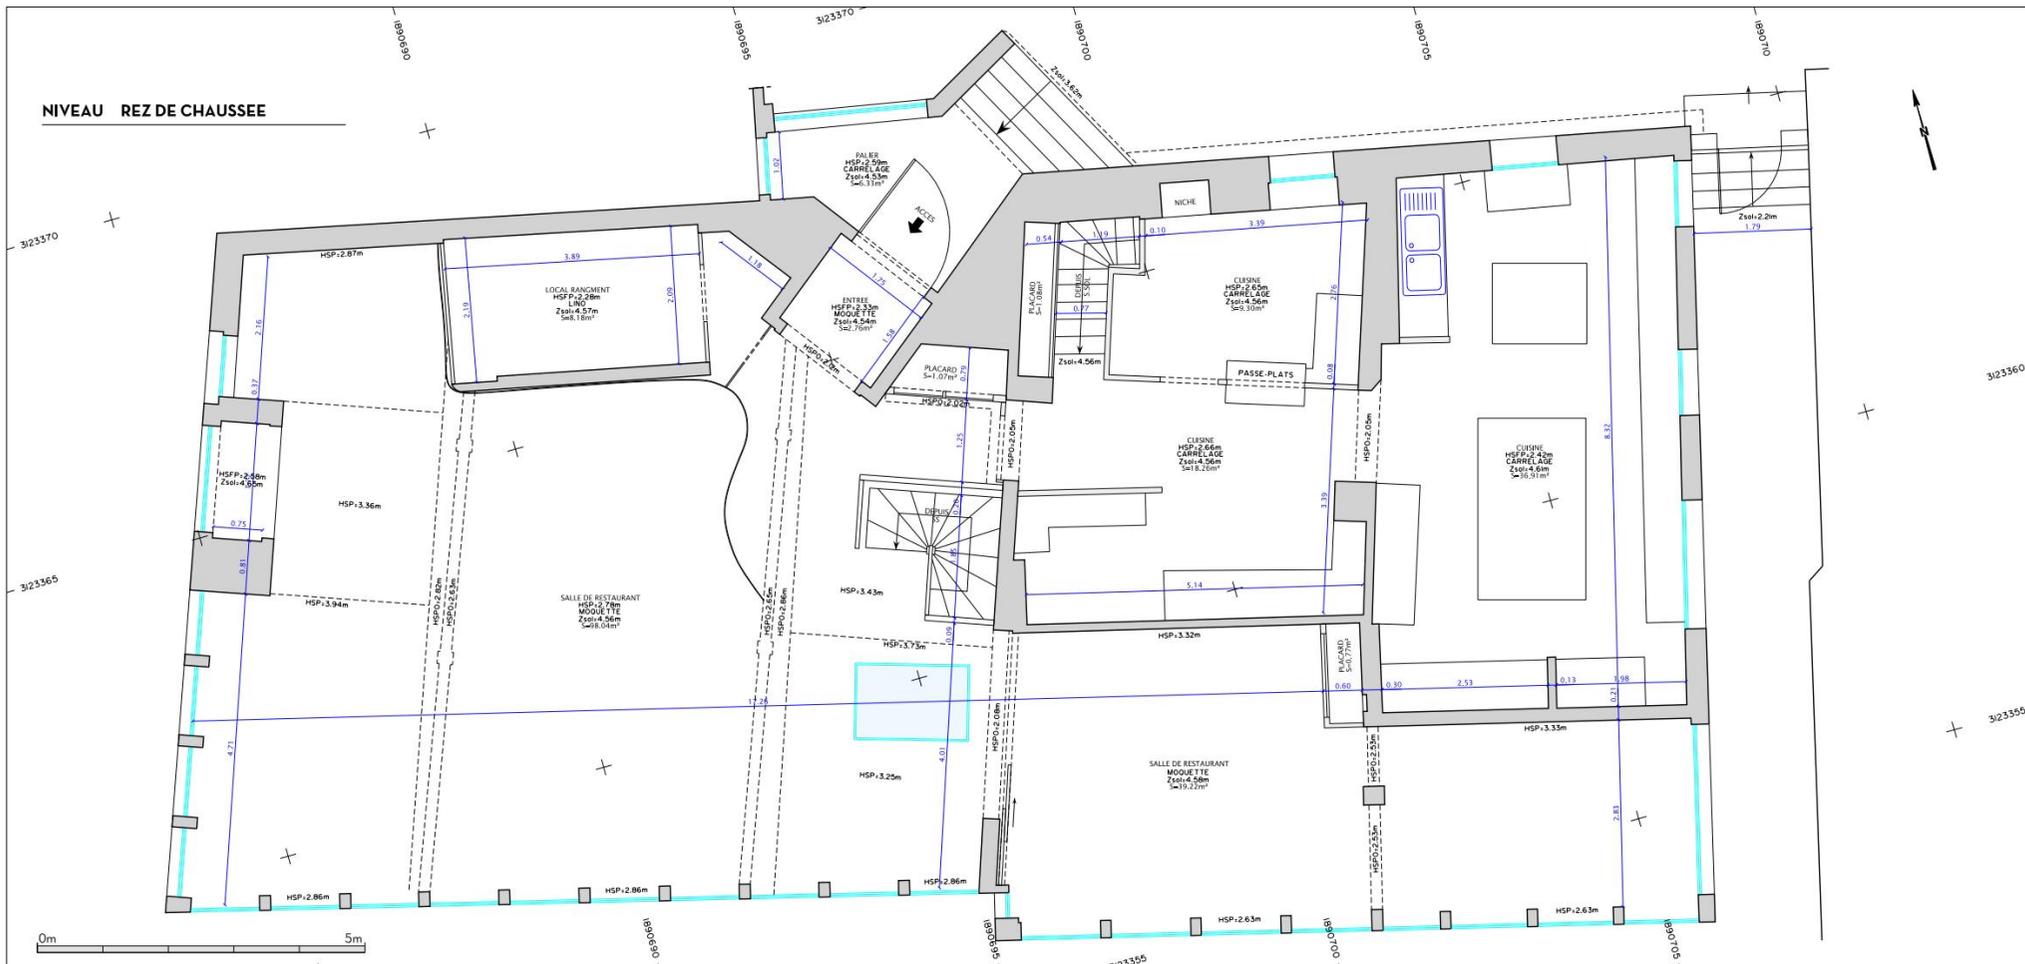

Plan d'état des lieux établi suivant un relevé régulier à l'échelle du 1/50°

**LEGENDE :**

- |            |                           |  |                            |
|------------|---------------------------|--|----------------------------|
| HSP=2.90m  | HAUTEUR SOUS PLAFOND      |  | MUR PORTEUR                |
| HSFP=2.45m | HAUTEUR SOUS FAUX-PLAFOND |  | CLOISON                    |
| HSPo=1.90m | HAUTEUR SOUS POUTRE       |  | POUTRE                     |
|            | FENETRE, BAIE VITREE      |  | COTATIONS DES PIECES       |
|            | PORTES                    |  | SENS MONTANT DES ESCALIERS |