LA METROPOLE
AIX-MARSEILLE-PROVENCE

AUTOBUS STANDARD RTM

Équipement Poteau d'arrêt

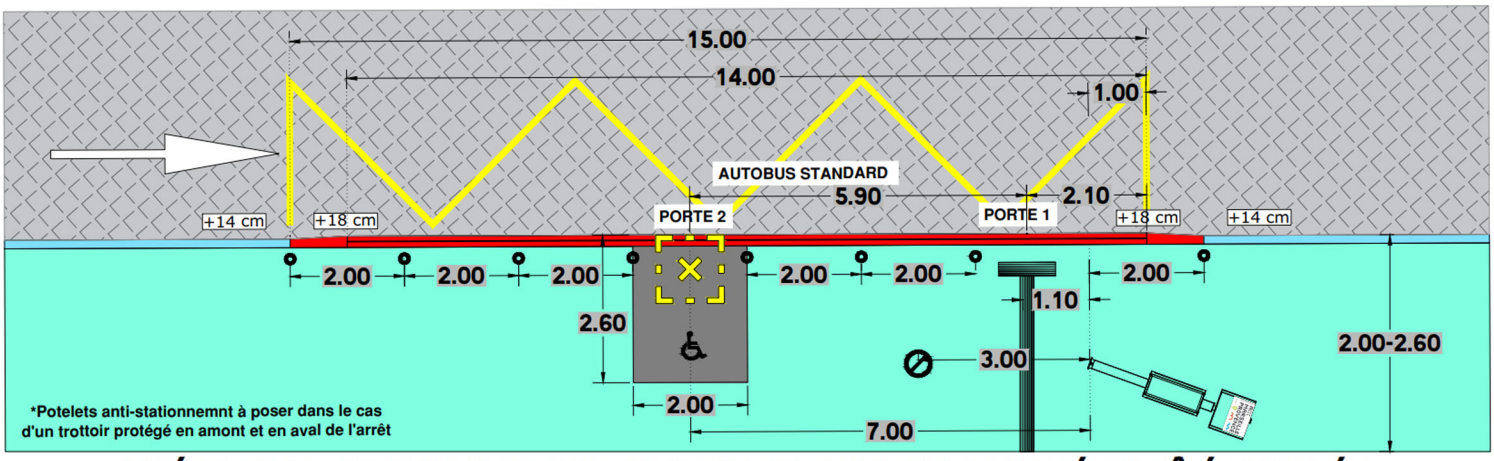

SCHÉMA-TYPE : AUTOBUS STANDARD AVEC POTEAU ET CHEMINEMENT PIÉTON CÔTÉ CHAUSSÉE

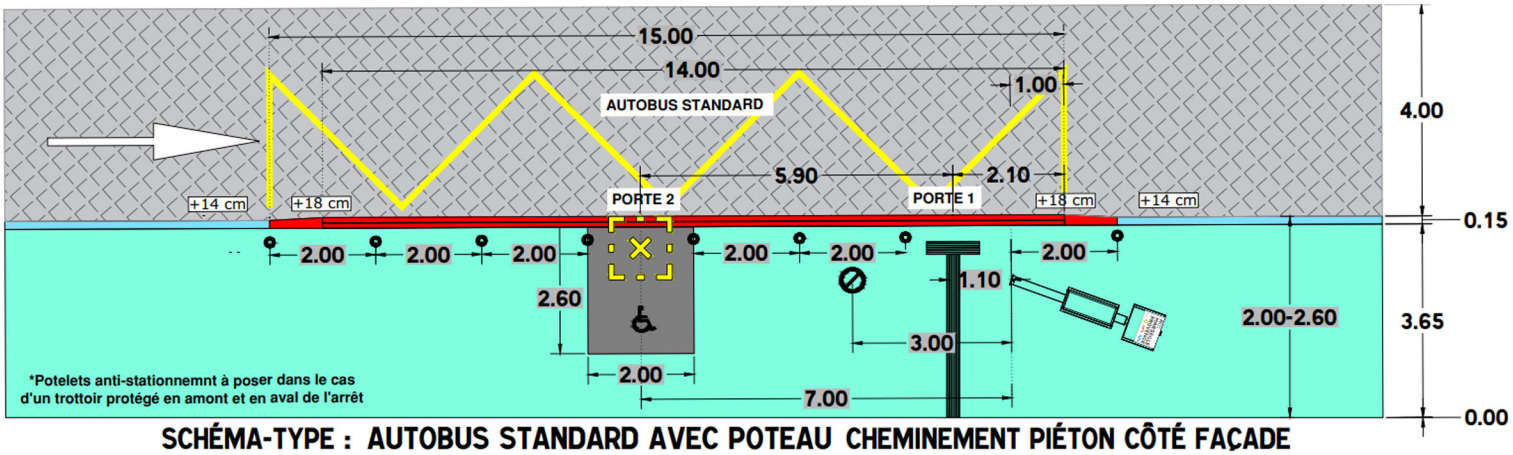

SCHÉMA-TYPE : AUTOBUS STANDARD AVEC POTEAU CHEMINEMENT PIÉTON CÔTÉ FAÇADE

- Bordure Trottoir 14 cm
- Bordure raccord 14 cm / 18 cm
- Bordure Quai 18 cm
- Potelets anti-stationnement
- Corbeille (Posée par la DPU)
- Zone libre de tout obstacle
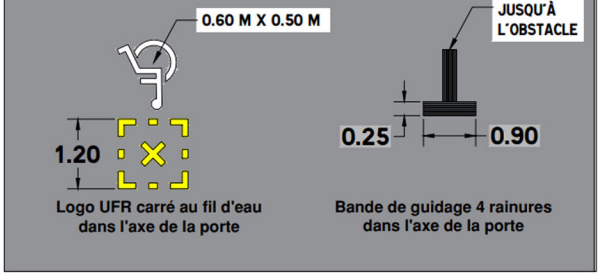
Détails des Marquarges d'accessibilité