LA METROPOLE
AIX-MARSEILLE-PROVENCE

# AUTOBUS ARTICULÉ RTM

## Équipement Abri Voyageur

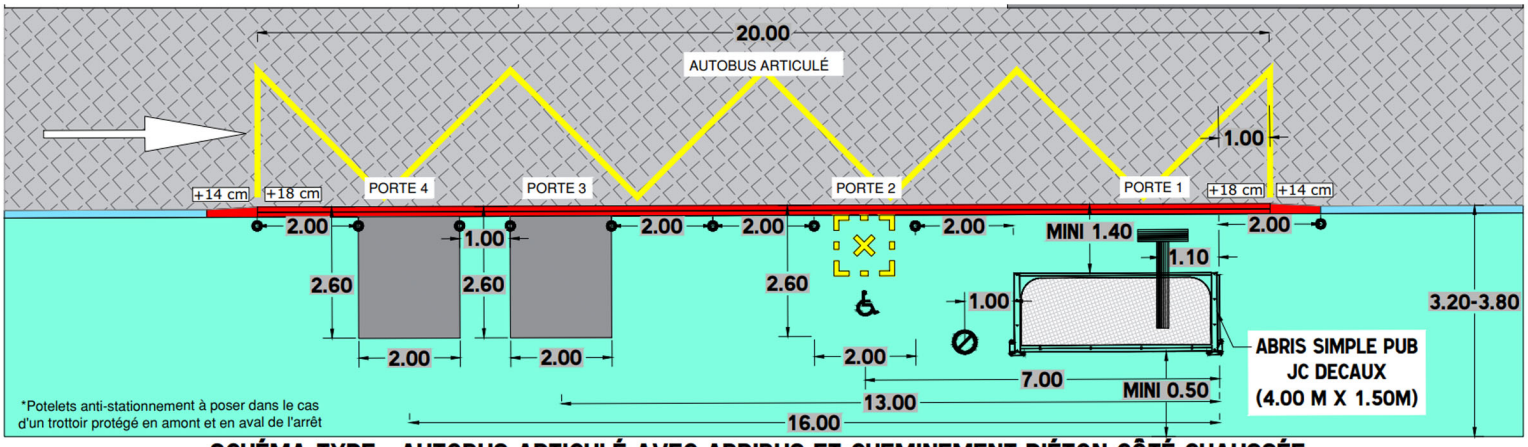


**SCHÉMA-TYPE : AUTOBUS ARTICULÉ AVEC ABRIBUS ET CHEMINEMENT PIÉTON CÔTÉ CHAUSSÉE**

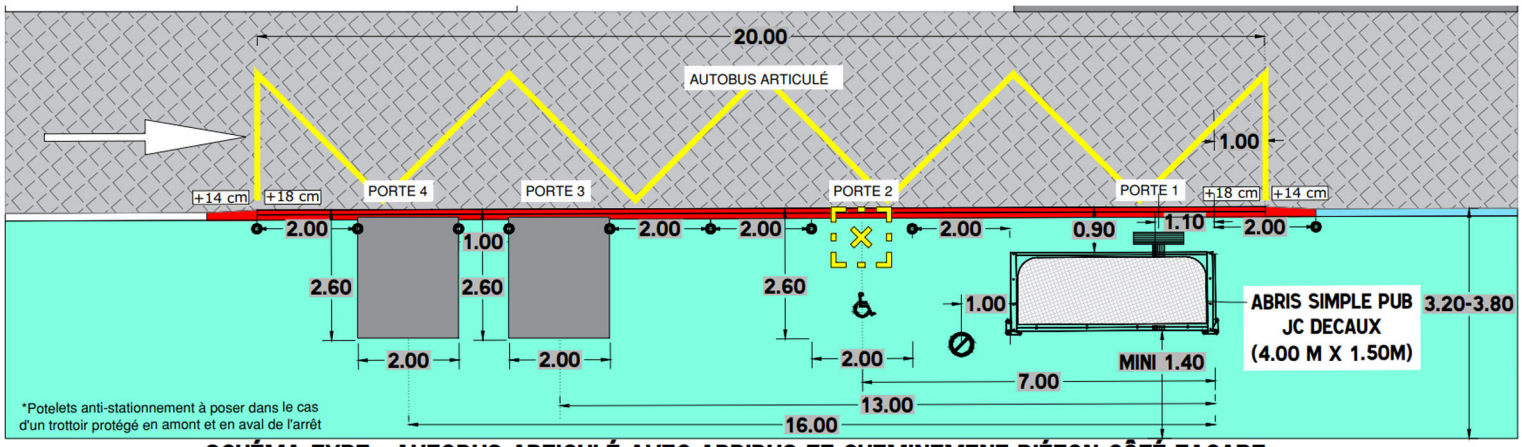

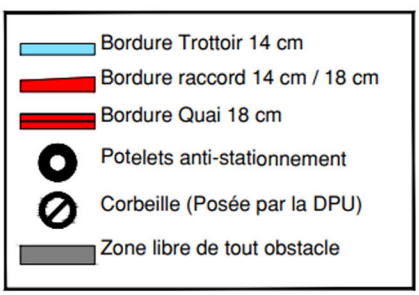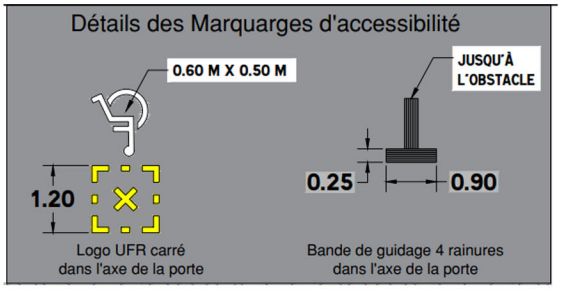
**SCHÉMA-TYPE : AUTOBUS ARTICULÉ AVEC ABRIBUS ET CHEMINEMENT PIÉTON CÔTÉ FAÇADE**