

AUTOBUS RÉDUIT RTM

Équipement Abri Voyageur

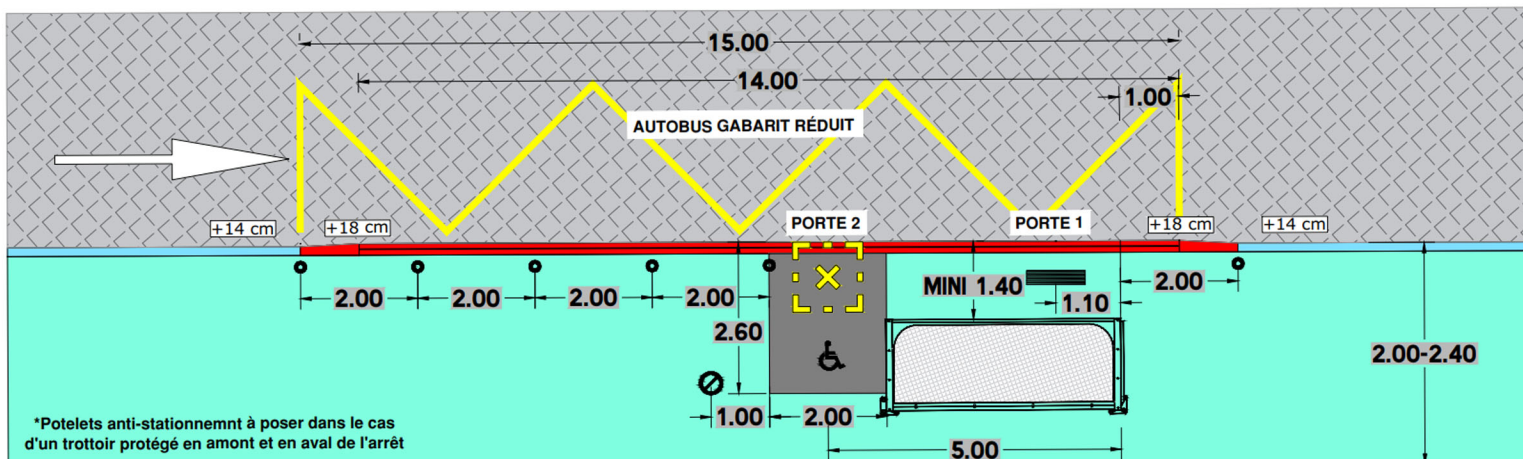


SCHÉMA-TYPE : AUTOBUS GABARIT RÉDUIT AVEC ABRIBUS ET CHEMINEMENT PIÉTON CÔTÉ CHAUSSEE

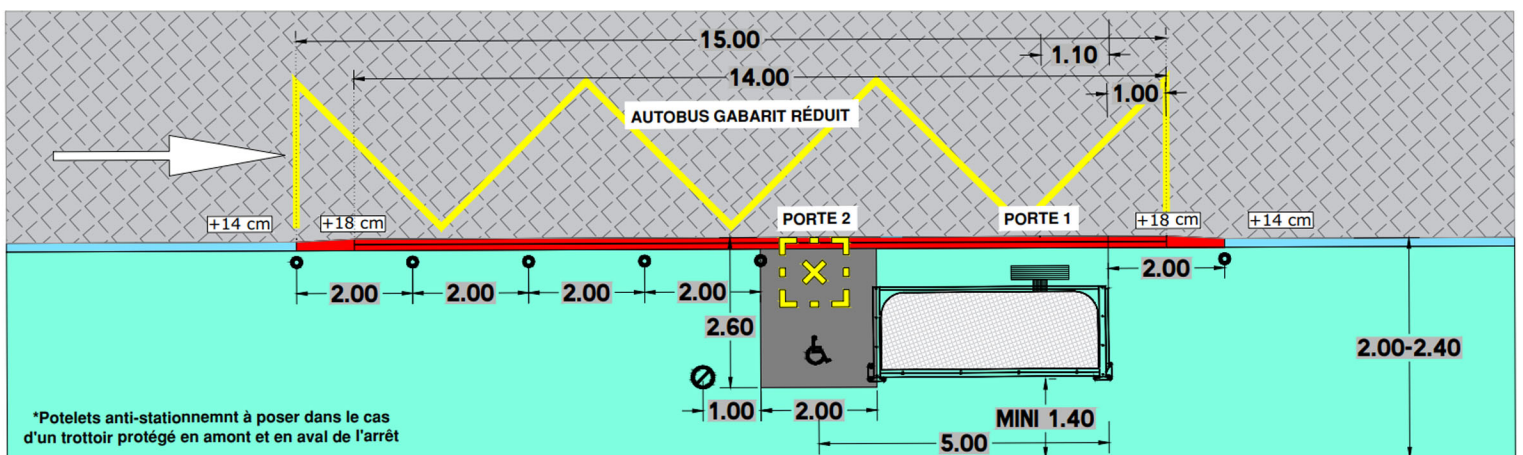


SCHÉMA-TYPE : AUTOBUS GABARIT RÉDUIT AVEC ABRIBUS ET CHEMINEMENT PIÉTON CÔTÉ FAÇADE

