

AUTOBUS RÉDUIT RTM

Équipement Poteau d'arrêt

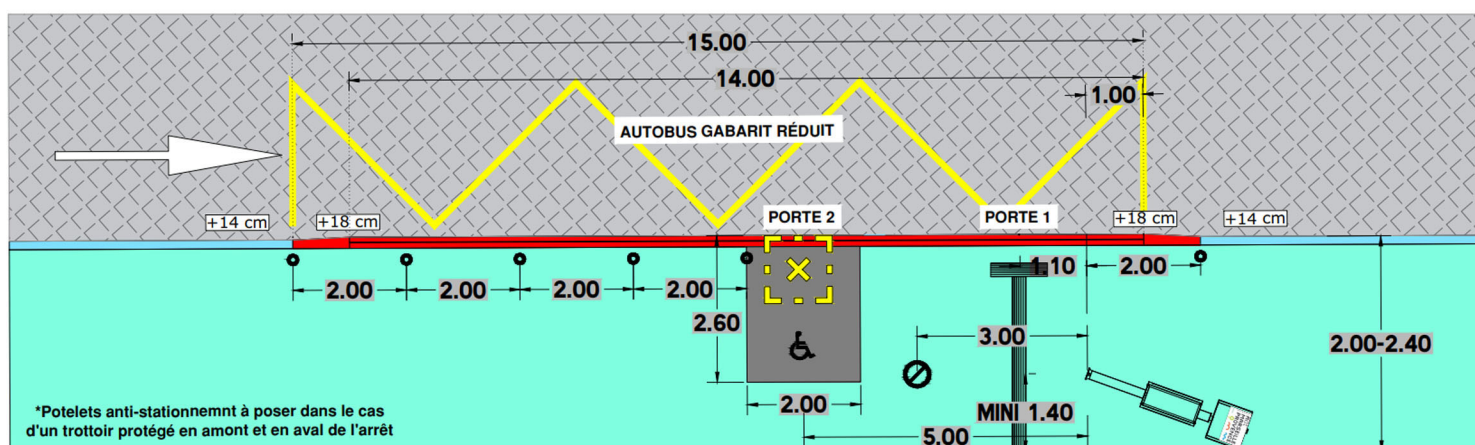


SCHÉMA-TYPE : AUTOBUS GABARIT RÉDUIT AVEC POTEAU ET CHEMINEMENT PIÉTON CÔTÉ CHAUSÉE

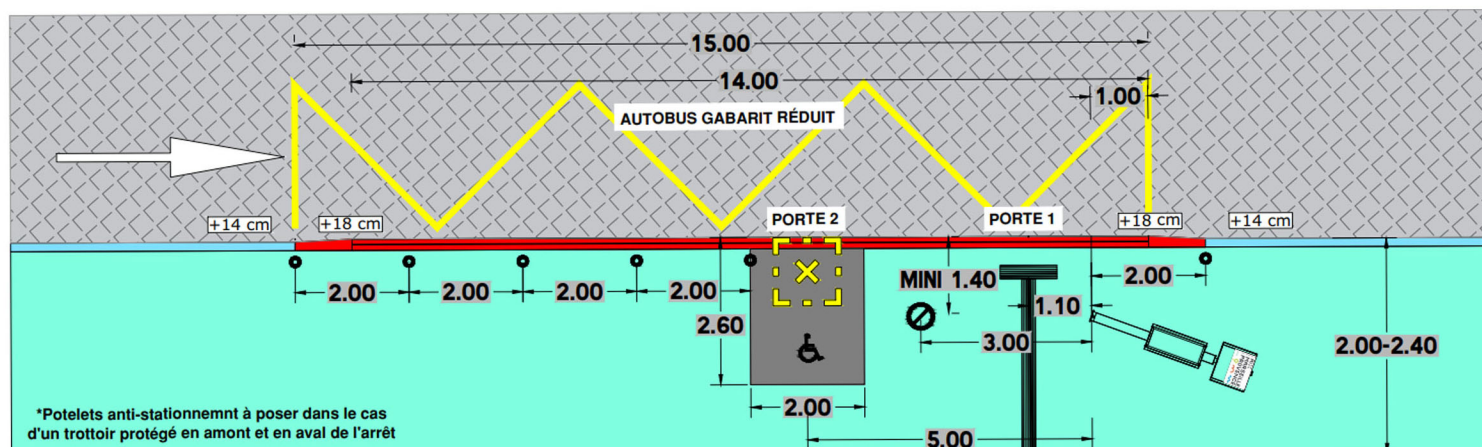


SCHÉMA-TYPE : AUTOBUS GABARIT RÉDUIT AVEC POTEAU ET CHEMINEMENT PIÉTON CÔTÉ FAÇADE

