



## AUTOBUS STANDARD RTM

### Équipement Abri Voyageur

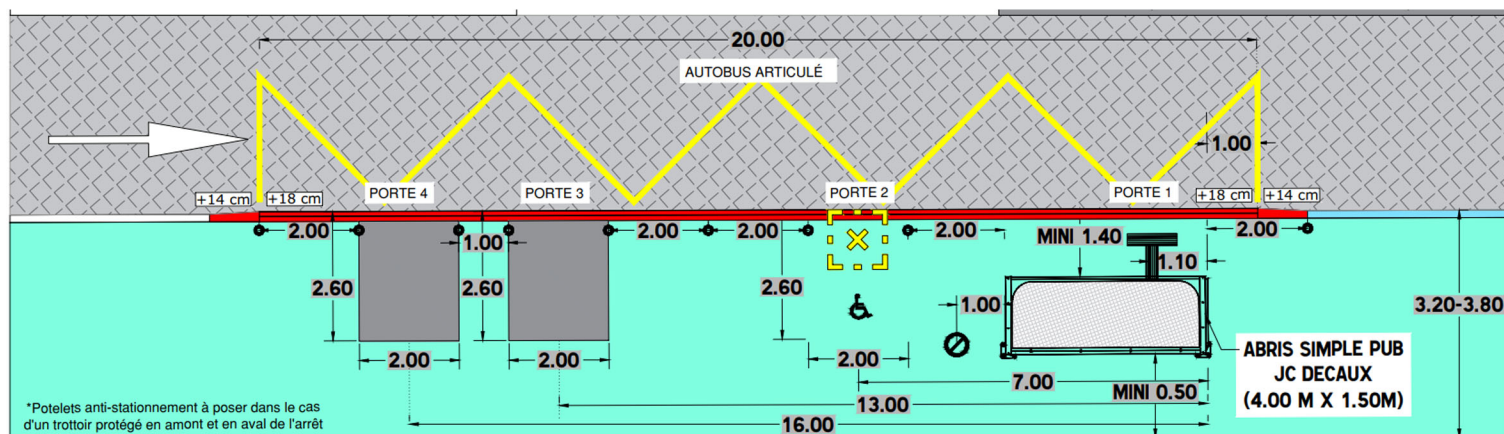

**SCHEMA-TYPE : AUTOBUS ARTICULE AVEC ABRIBUS ET CHEMINEMENT PIETON CÔTÉ CHAUSSEE**

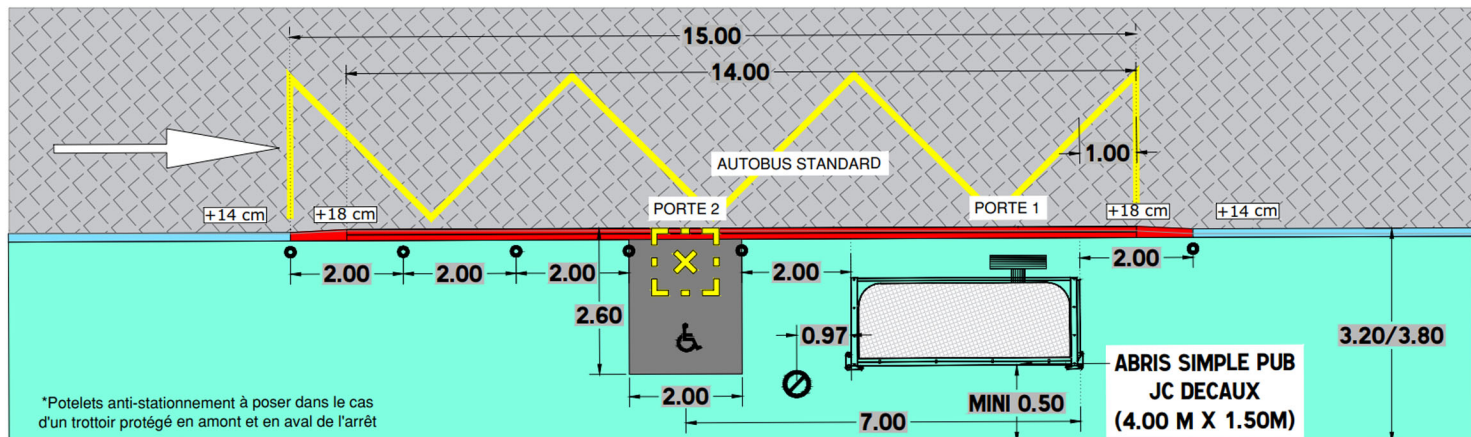

**SCHEMA-TYPE : AUTOBUS STANDARD AVEC ABRIBUS ET CHEMINEMENT PIETON CÔTÉ FAÇADE**

